
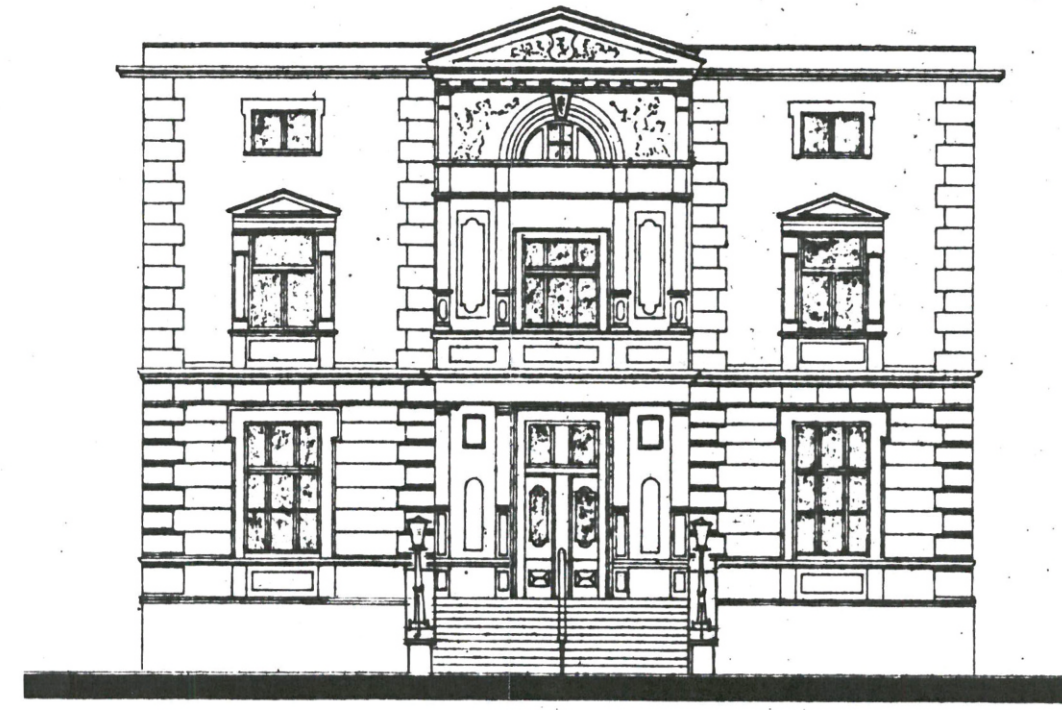



Szkice

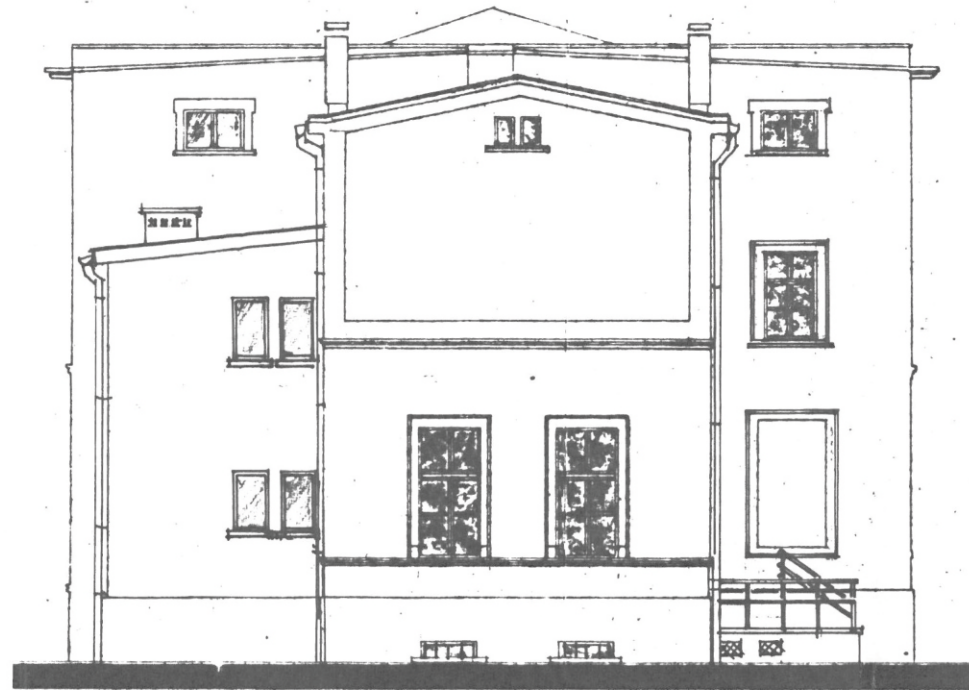


STAROSTWO POWIATOWE
w KŁODZKU
ul. Okrzei nr 1
57-300 KŁODZKO

BRANŻA: ARCH.		 PRACOWNIA PROJEKTOWA "REWALORYZACJA"			Nr umowy
TYTUŁ RYSUNKU		ELEWACJA PÓŁNOCNA I POŁUDNIOWA			Skala 1:100
OBIEKT		CENTRUM KULTURY I REKREACJI LADEK ZDRÓJ, pl. STAROMŁYŃSKI 5			
FAZA P.B.	DATA 11 2000	Proj. mgr inż. arch. Krystyna Michalska	Proj. mgr inż. arch. Joanna B. Pędrak	Kier. proj. inż. arch. Krystyna Michalska	Nr rys 2


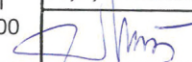
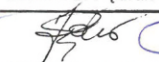
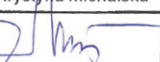


STAROSTWO POWIATOWE
w KŁODZKU
ul. Okrzei nr 1
57-300 KŁODZKO

BRANŻA: ARCH.		PRACOWNIA PROJEKTOWA "REWALORYZACJA"	Nr umowy
TYTUŁ RYSUNKU	ELEWACJA WSCHODNIA		Skala 1:100
OBIEKT	CENTRUM KULTURY I REKREACJI ŁĄDEK ZDRÓJ, pl. STAROMŁYŃSKI 5		
FAZA P.B.	DATA 11 2000	Proj. mgr inż. arch. Krystyna Michalska	Proj. mgr inż. arch. Joanna B. Peđrak
		Kier. prac inż. arch. Krystyna Michalska	Nr rys 3

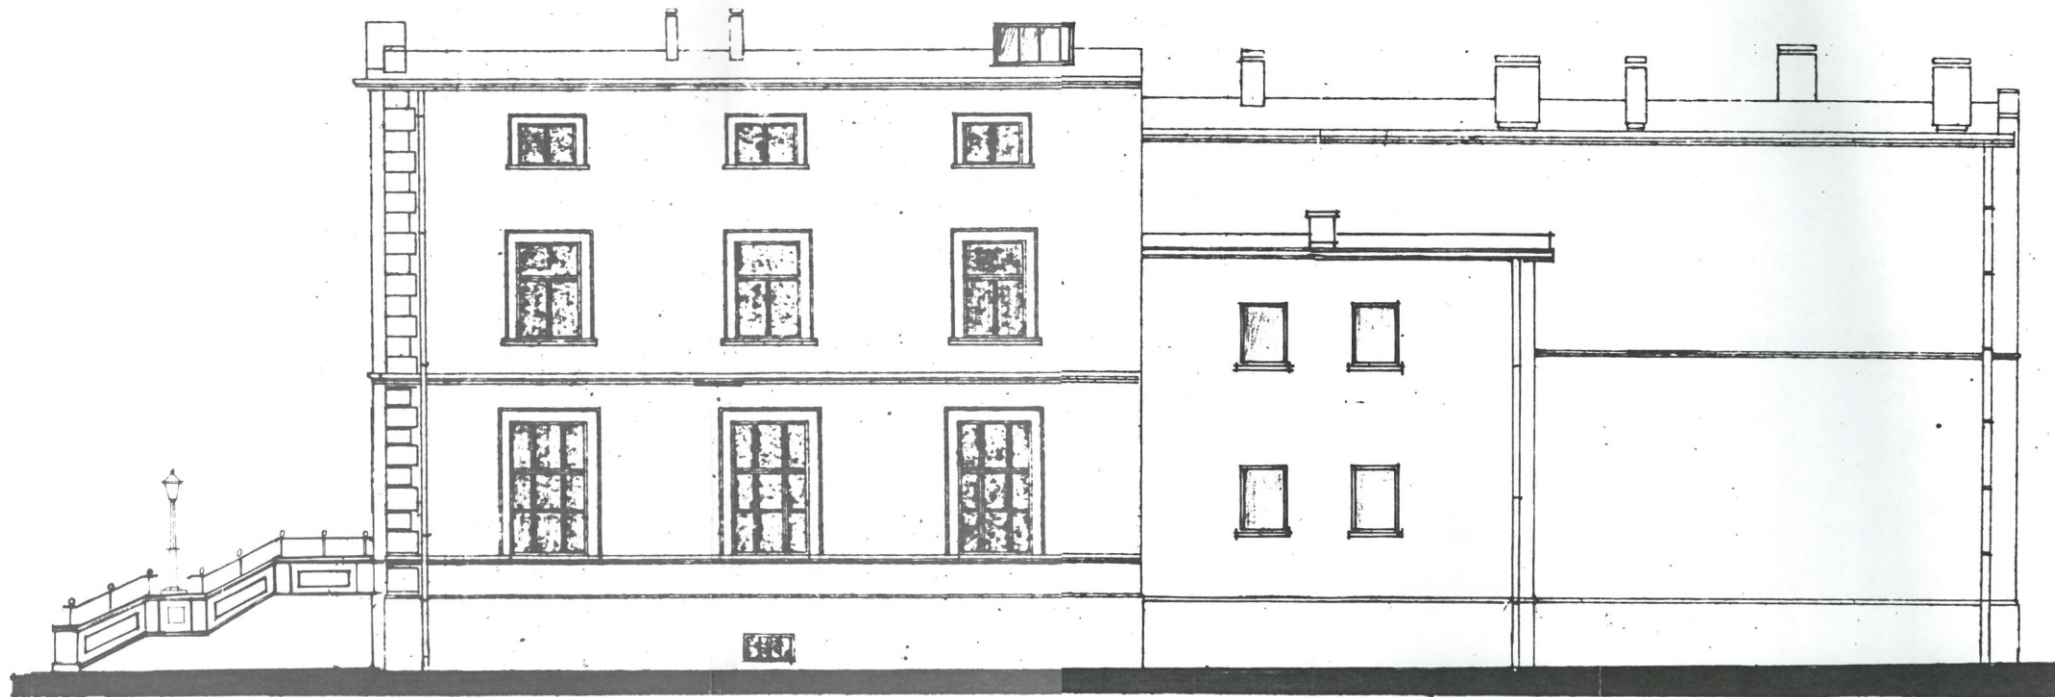

STAROSTWO POWIATOWE
w KŁODZKU
ul. Okrzei nr 1
57-300 KŁODZKO

BRANŻA: ARCH.		 PRACOWNIA PROJEKTOWA "REWALORYZACJA"		Nr umowy	
TYTUŁ RYSUNKU		ELEWACJA ZACHODNIA		Skala 1:100	
OBIEKT		CENTRUM KULTURY I REKREACJI ŁĄDEK ZDRÓJ, pl. STAROMŁYŃSKI 5			
FAZA P.B.	DATA 11 2000	Proj. mgr inż. arch. Krystyna Michalska	Proj. mgr inż. arch. Joanna B. Pędrak	Kier. mgr inż. arch. Krystyna Michalska   	Nr rys 4